


 
REACTUALIZARE PLAN URBANISTIC GENERAL COMUNA CĂTINA

PLAN UTILITATE PUBLICĂ
TIPURI DE PROPRIETĂȚI Sc. 1:5000
SAT CORBU, CĂTINA, VALEA CĂTINEI




N

LEGENDA


- LIMITE

-  -Limita teritoriului administrativ comuna Cătina
-  -Limita intravilan existent

- TIPURI DE PROPRIETATI

-  -Proprietate privata a persoanelor fizice și juridice
-  -Proprietate privata a unitatilor administrativ teritoriale
-  -Proprietate publica

-  -Ape

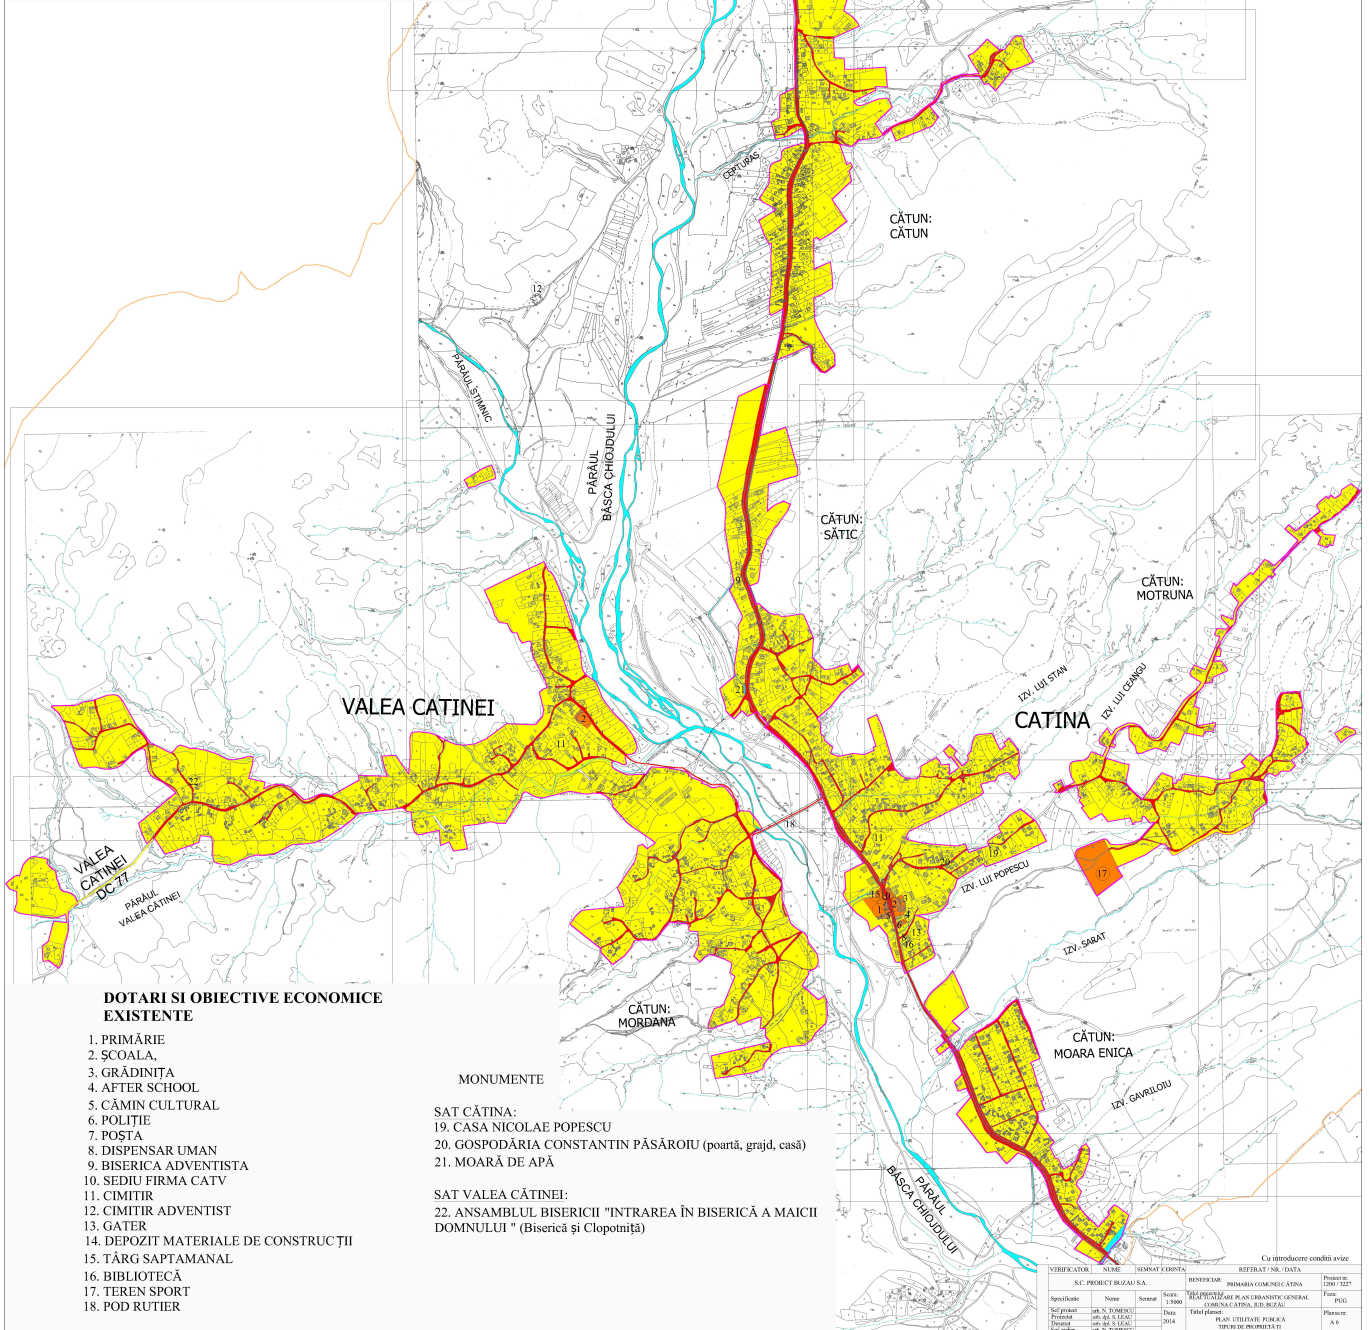

DOTARI SI OBIECTIVE ECONOMICE EXISTENTE

1. PRIMĂRIE
2. ȘCOALA,
3. GRĂDINIȚĂ
4. AFTER SCHOOL
5. CĂMIN CULTURAL
6. POLIȚIE
7. POSTA
8. DISPENSAR UMAN
9. BISERICA ADVENTISTA
10. SEDIU FIRMA CATV
11. CIMITIR
12. CIMITIR ADVENTIST
13. GĂTER
14. DEPOZIT MATERIALE DE CONSTRUCȚII
15. TĂRG SAPTĂMÂNAL
16. BIBLIOTECĂ
17. TEREN SPORT
18. POD RUTIER

MONUMENTE

- SAT CĂTINA:
19. CASA NICOLAE POPESCU
 20. GOSPODĂRIA CONSTANTIN PĂSĂROIU (poartă, grajd, casă)
 21. MOARĂ DE APĂ

- SAT VALEA CĂTINEI:
22. ANSAMBLUL BISERICII "INTRAREA ÎN BISERICĂ A MAICII DOMNULUI" (Biserică și Clopotniță)

REPUBLICA ROMÂNIA		Județul Prahova		Comuna Cătina, S.C. PROIECT BRĂZU SA	
Titlu	Proiect	Scara	1:5000	Data	2014
Proiectant	ING. S. TOMESCU	Verificat	ING. S. TOMESCU	Titlu	PLAN UTILITATE PUBLICĂ
Director	ING. S. TOMESCU	Proiectant	ING. S. TOMESCU	Data	2014
Scara	1:5000	Verificat	ING. S. TOMESCU	Titlu	PLAN UTILITATE PUBLICĂ

REACTUALIZARE PLAN URBANISTIC GENERAL COMUNA CĂTINA



PLAN UTILITATE PUBLICĂ, TIPURI DE PROPRIETĂȚI

Sc. 1:5000





SAT SLOBOZIA, ZELETIN

 
LEGENDA

- LIMITE

-  -Limita teritoriu administrativ comuna Cătina
-  -Limita intravilan existent

- TIPURI DE PROPRIETATI

-  -Proprietate privata a persoanelor fizice si juridice
-  -Proprietate privata a unitatilor administrativ teritoriale
-  -Proprietate publica
-  -Ape

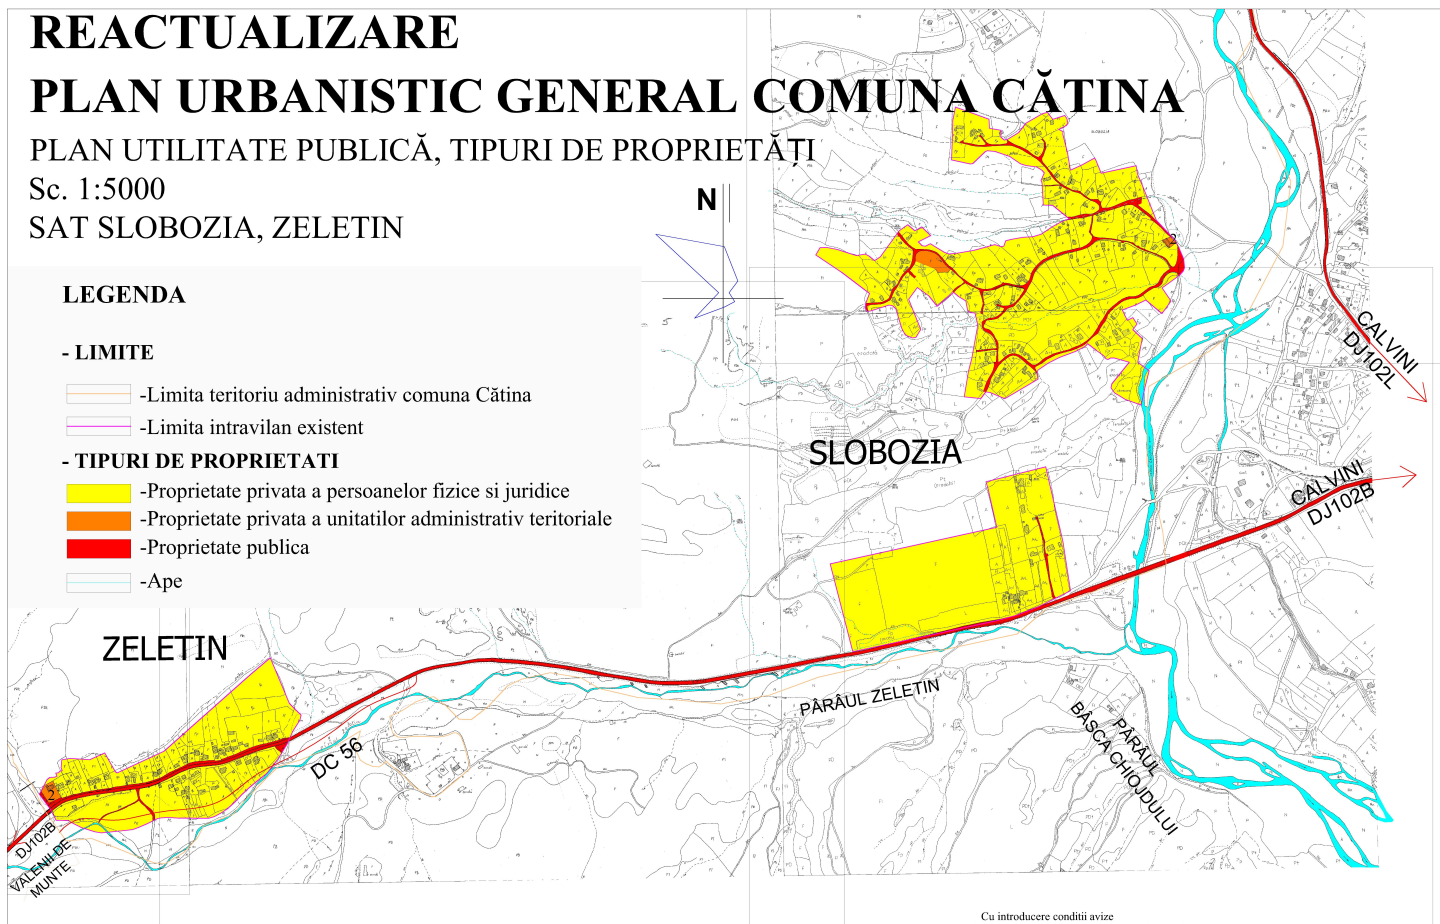

Cu introducerea condițiilor avize

VERIFICATOR	NUME	SEMNAȚ	CRINȚA	REFERAT / NR. / DATA	Proiect nr.
S.C. PROIECT BUZĂU S.A.				PRIMĂRIA COMUNEI CĂTINA	1200 / 3227
Specificație	Nume	Semnat	Scara	Titlul proiectului	Faza
Sef proiect	arb. N. TOMESCU		1:5000	REACTUALIZARE PLAN URBANISTIC GENERAL	PUG
Proiectat	urb. del. S. LEAU			COMUNA CĂTINA, JUD. BUZĂU	
Desenat	urb. del. S. LEAU		2014	Titlul planșei	Planșa nr.
Sef atelier	arb. N. TOMESCU			PLAN UTILITATE PUBLICĂ	A 7
				TIPURI DE PROPRIETĂȚI	